


# Impianti elettrici

Prof. Messina

## Impianto elettrico con punto luce interrotto e presa 2P+T 10A (*schema funzionale*)

Schema funzionale o di principio

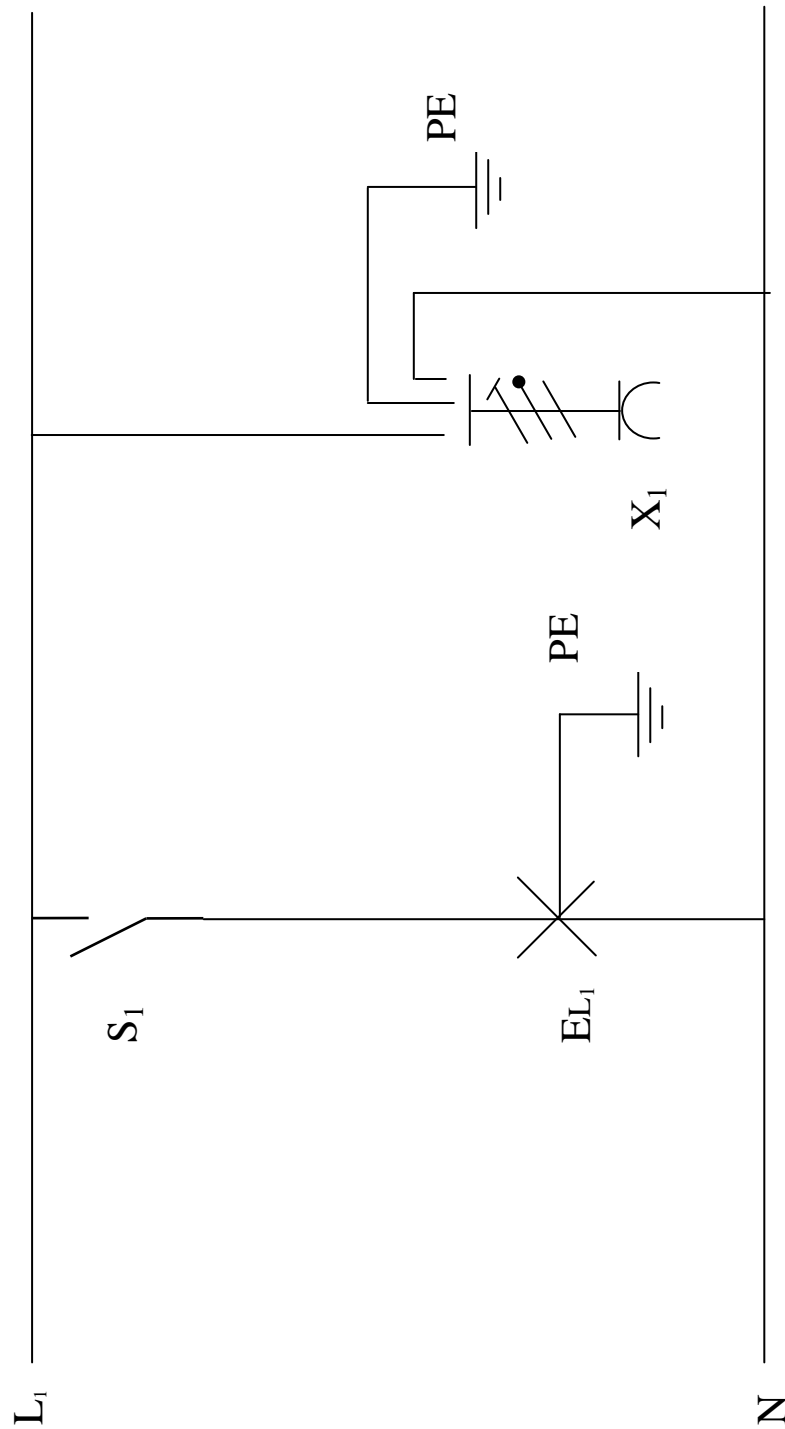

# Impianti elettrici Prof. Messina

## Impianto elettrico con punto luce interrotto e presa 2P+T 10A (*schema di montaggio*)

