


Impianti elettrici

Prof. Messina

Impianto elettrico con punto luce interrotto (*schema funzionale*)

Schema funzionale o di principio

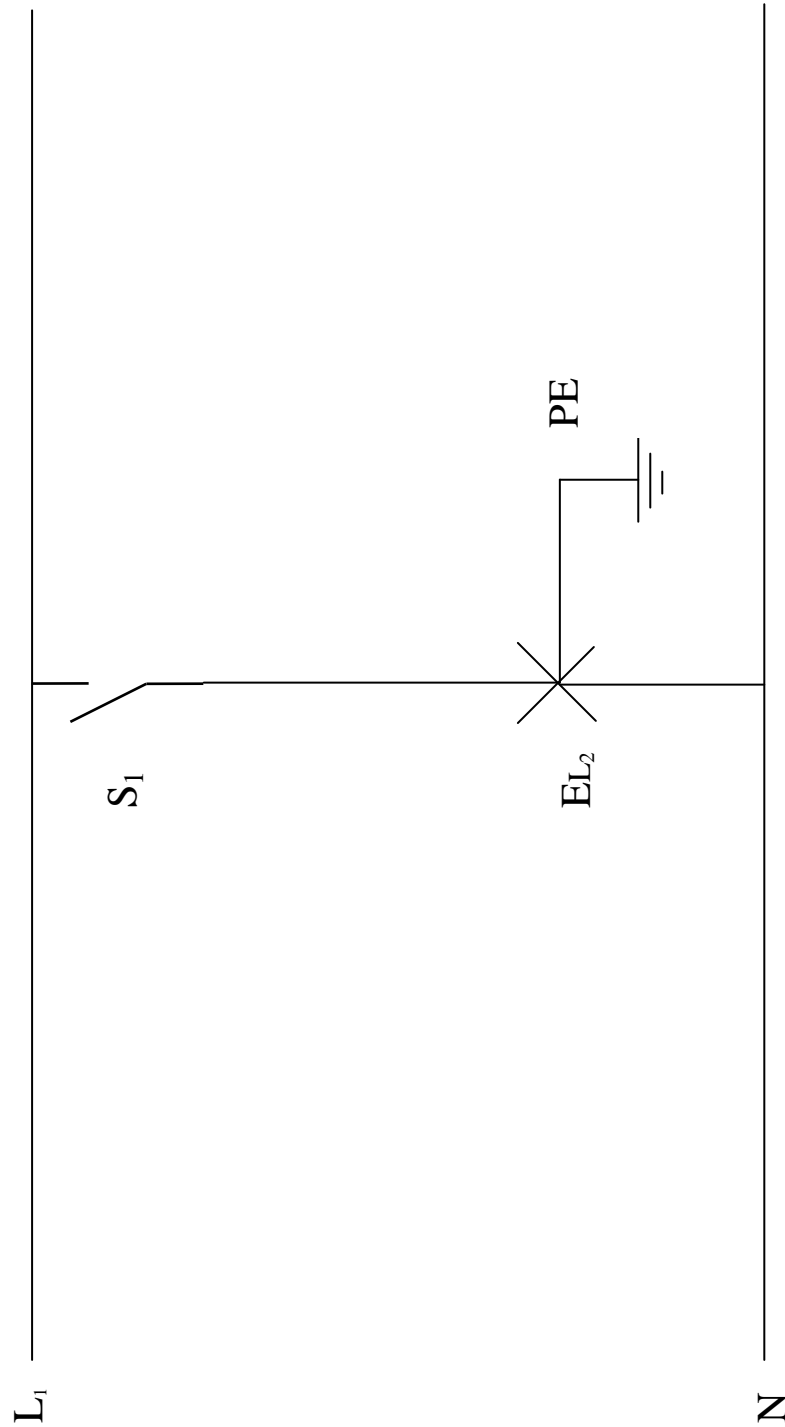

Impianti elettrici

Impianto elettrico con punto luce interrotto

(schema di montaggio)

